


Rozwinięcie fragmentu ściany A - A 1:50

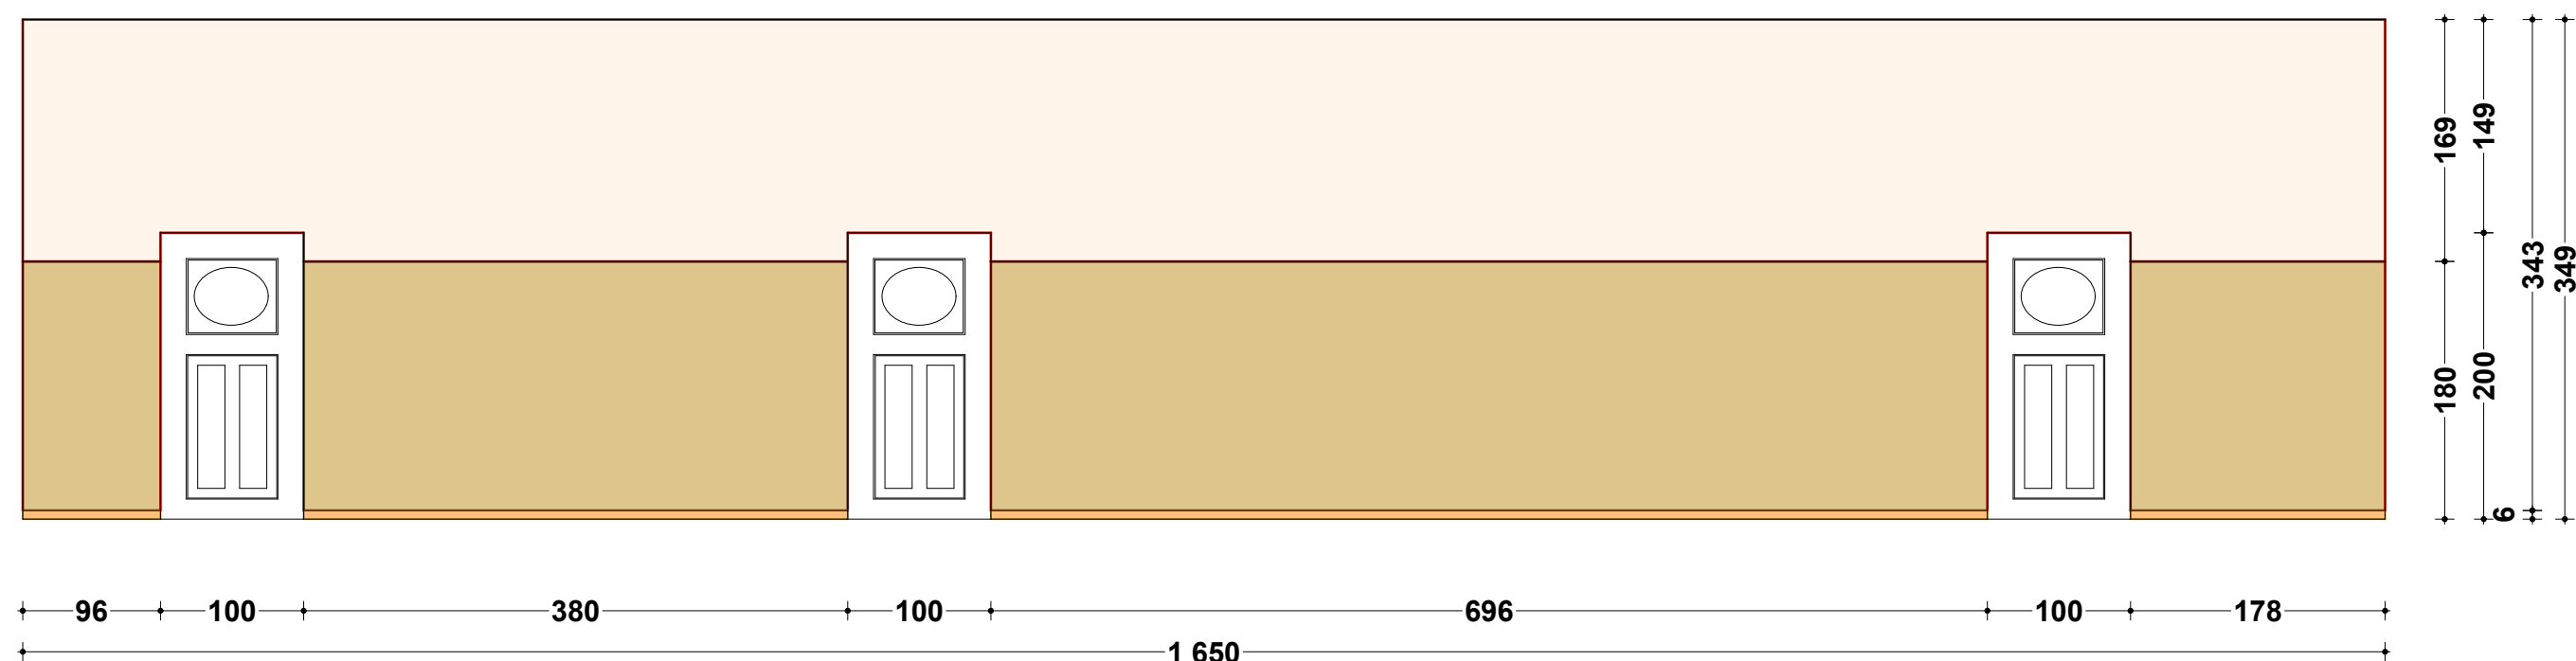

LEGENDA:



Farba silikatowa lub akrylowa
(S 2020-Y40R)



Farba silikatowa lub akrylowa
(S 0506-Y40R)



Listwy kolor naturalny drewno

UWAGA:

Wymiary sprawdzać na miejscu budowy !!!

UWAGA:

Kolory założone w projekcie należy rozpatrywać
na podstawie palety barw - wydruki nie odzwierciedlają
rzeczywistego koloru przyjętego w projekcie.

<div>ARCHICO</div> <div>mgr inż. arch. Ewelina Bożacka-Olsza ul. 3 maja 2/10; 70-214 Szczecin tel. 501-018-222 email: ewelina@archico.eu</div>		Inwestor: STAROSTWO POWIATOWE W DRAWSKU POMORSKIM	
		Nazwa inwestycji: Renowacja wnętrz Budynku Starostwa Powiatowego w Drawsku Pomorskim	
Opracowujący: mgr inż. arch. Ewelina Bożacka-Olsza upr.do proj. w spec. arch. nr 69/Sz/01		Adres: Plac Orzeszkowej 3, 78-500 Drawsko Pom. dz. nr 109/3	
Sprawdzający: mgr inż. arch. Małgorzata Straszewska 59/Sz/99		Stadium: Projekt Renowacji wnętrz - I piętro	
Opracował:		Tytuł rysunku: Rozwinięcie fragmentu ściany A - A	
		Nr rysunku: 4	
		Branża: Architektura	
		czerwiec 2010r	
		Skala rys: 1 : 50	
Projekt ten chroniony jest prawem zgodnie z Ustawą o Prawie Autorskim. Wszelkie kopiowanie, powielanie, odstępowanie i dokonywanie zmian bez zgody autora jest niedozwolone i podlega karze.			