


**STAROSTWO POWIATOWE
UL. PIŁSUDSKIEGO 20 W DRAWSKU POMORSKIM
PLAN EWAKUACJI KONDYGNACJI PODZIEMNEJ**

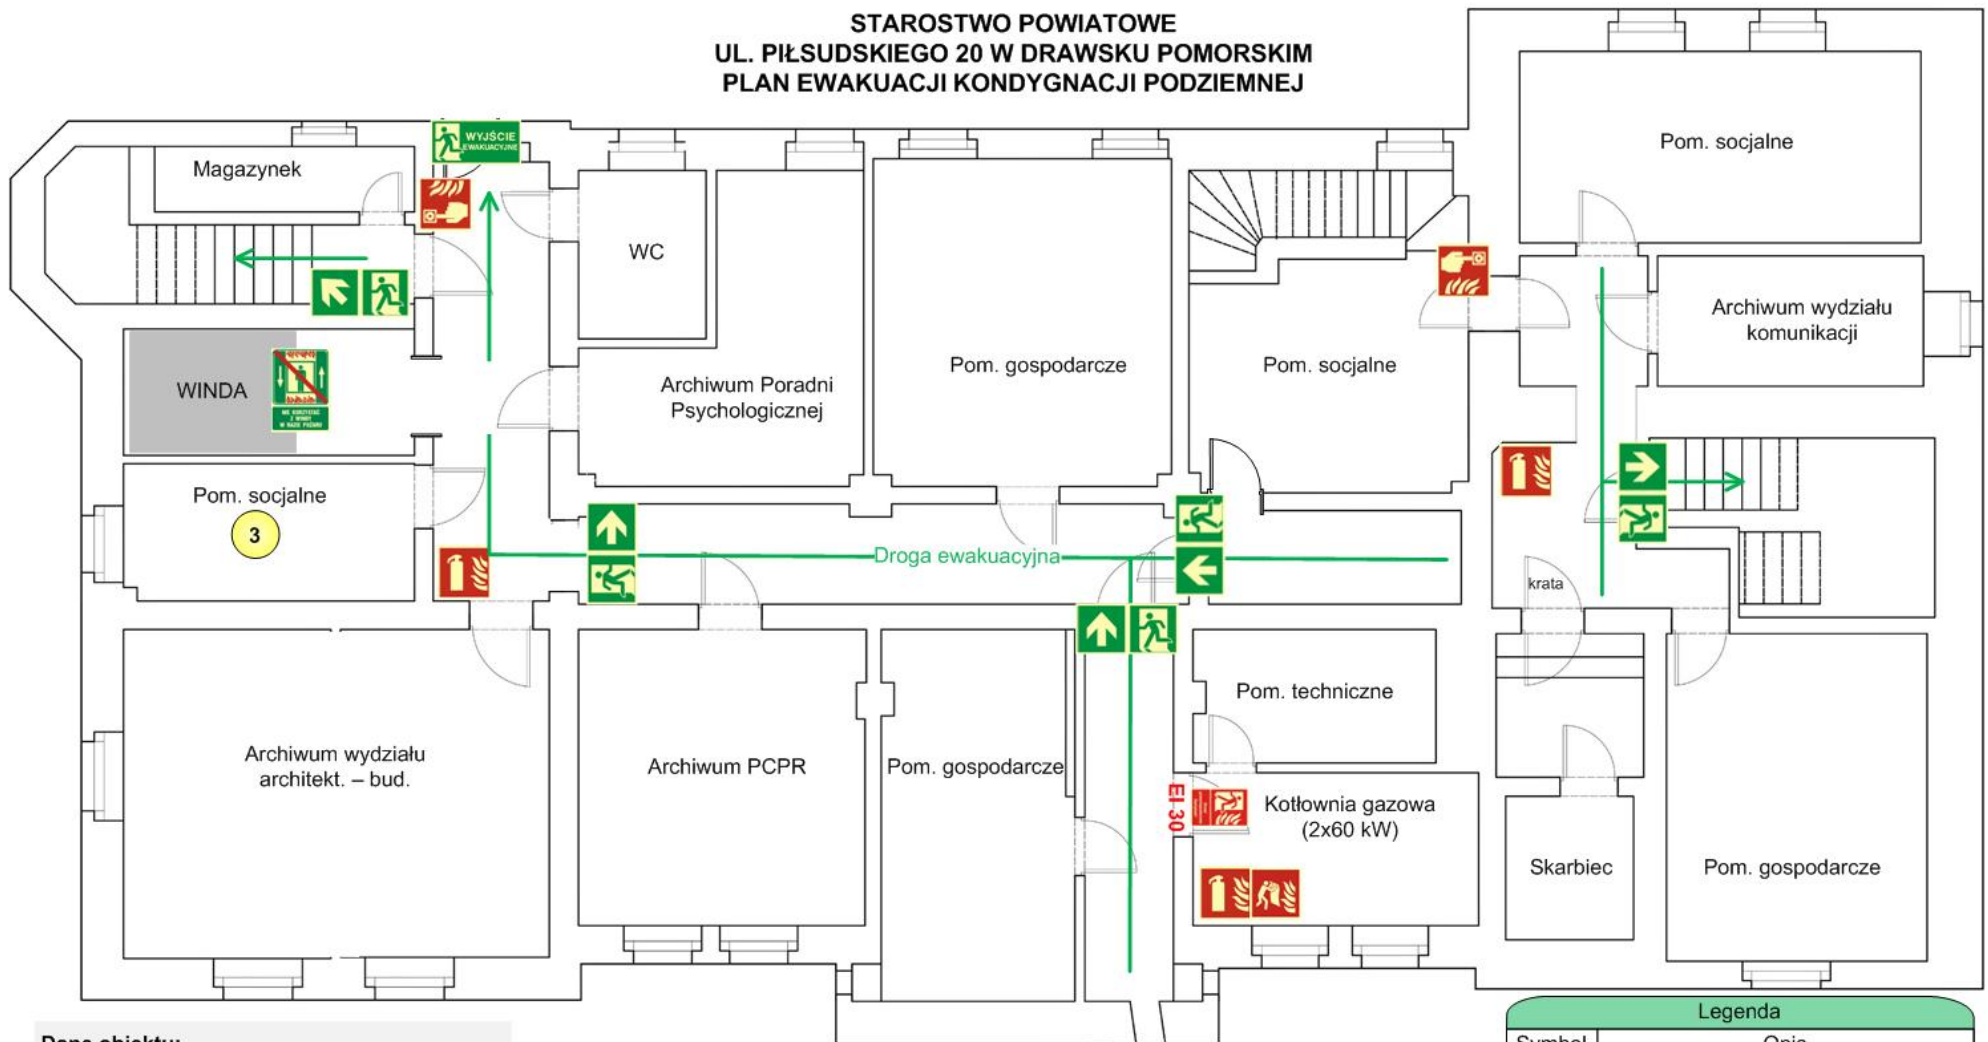

Dane obiektu:

Obiekt niski, ZL III (użyteczności publicznej)
 Pom. gospodarcze i techniczne: $Q_d < 500 \text{ MJ/m}^2$
 Wysokość budynku: niski (N) – 11,8 m;
 Powierzchnia budynku: $1228,88 \text{ m}^2$
 Powierzchnia kondygnacji: $284,31 \text{ m}^2$
 Kubatura budynku: 5656 m^3
 Liczba stałych użytkowników na kondygnacji: 3

Legenda

Symbol	Opis
	Nie korzystać z windy w razie pożaru
	Wyjście ewakuacyjne
	Kierunek do wyjścia ewakuacyjnego
	Kierunek do wyjścia ewakuacyjnego
	Kierunek do wyjścia ewakuacyjnego
	Gaśnica
	Koc gaśniczy
	Drzwi przeciwpożarowe EI 30
	Ręczny ostrzegacz pożaru
	Liczba stałych użytkowników