


RZUT PARTERU 1:100

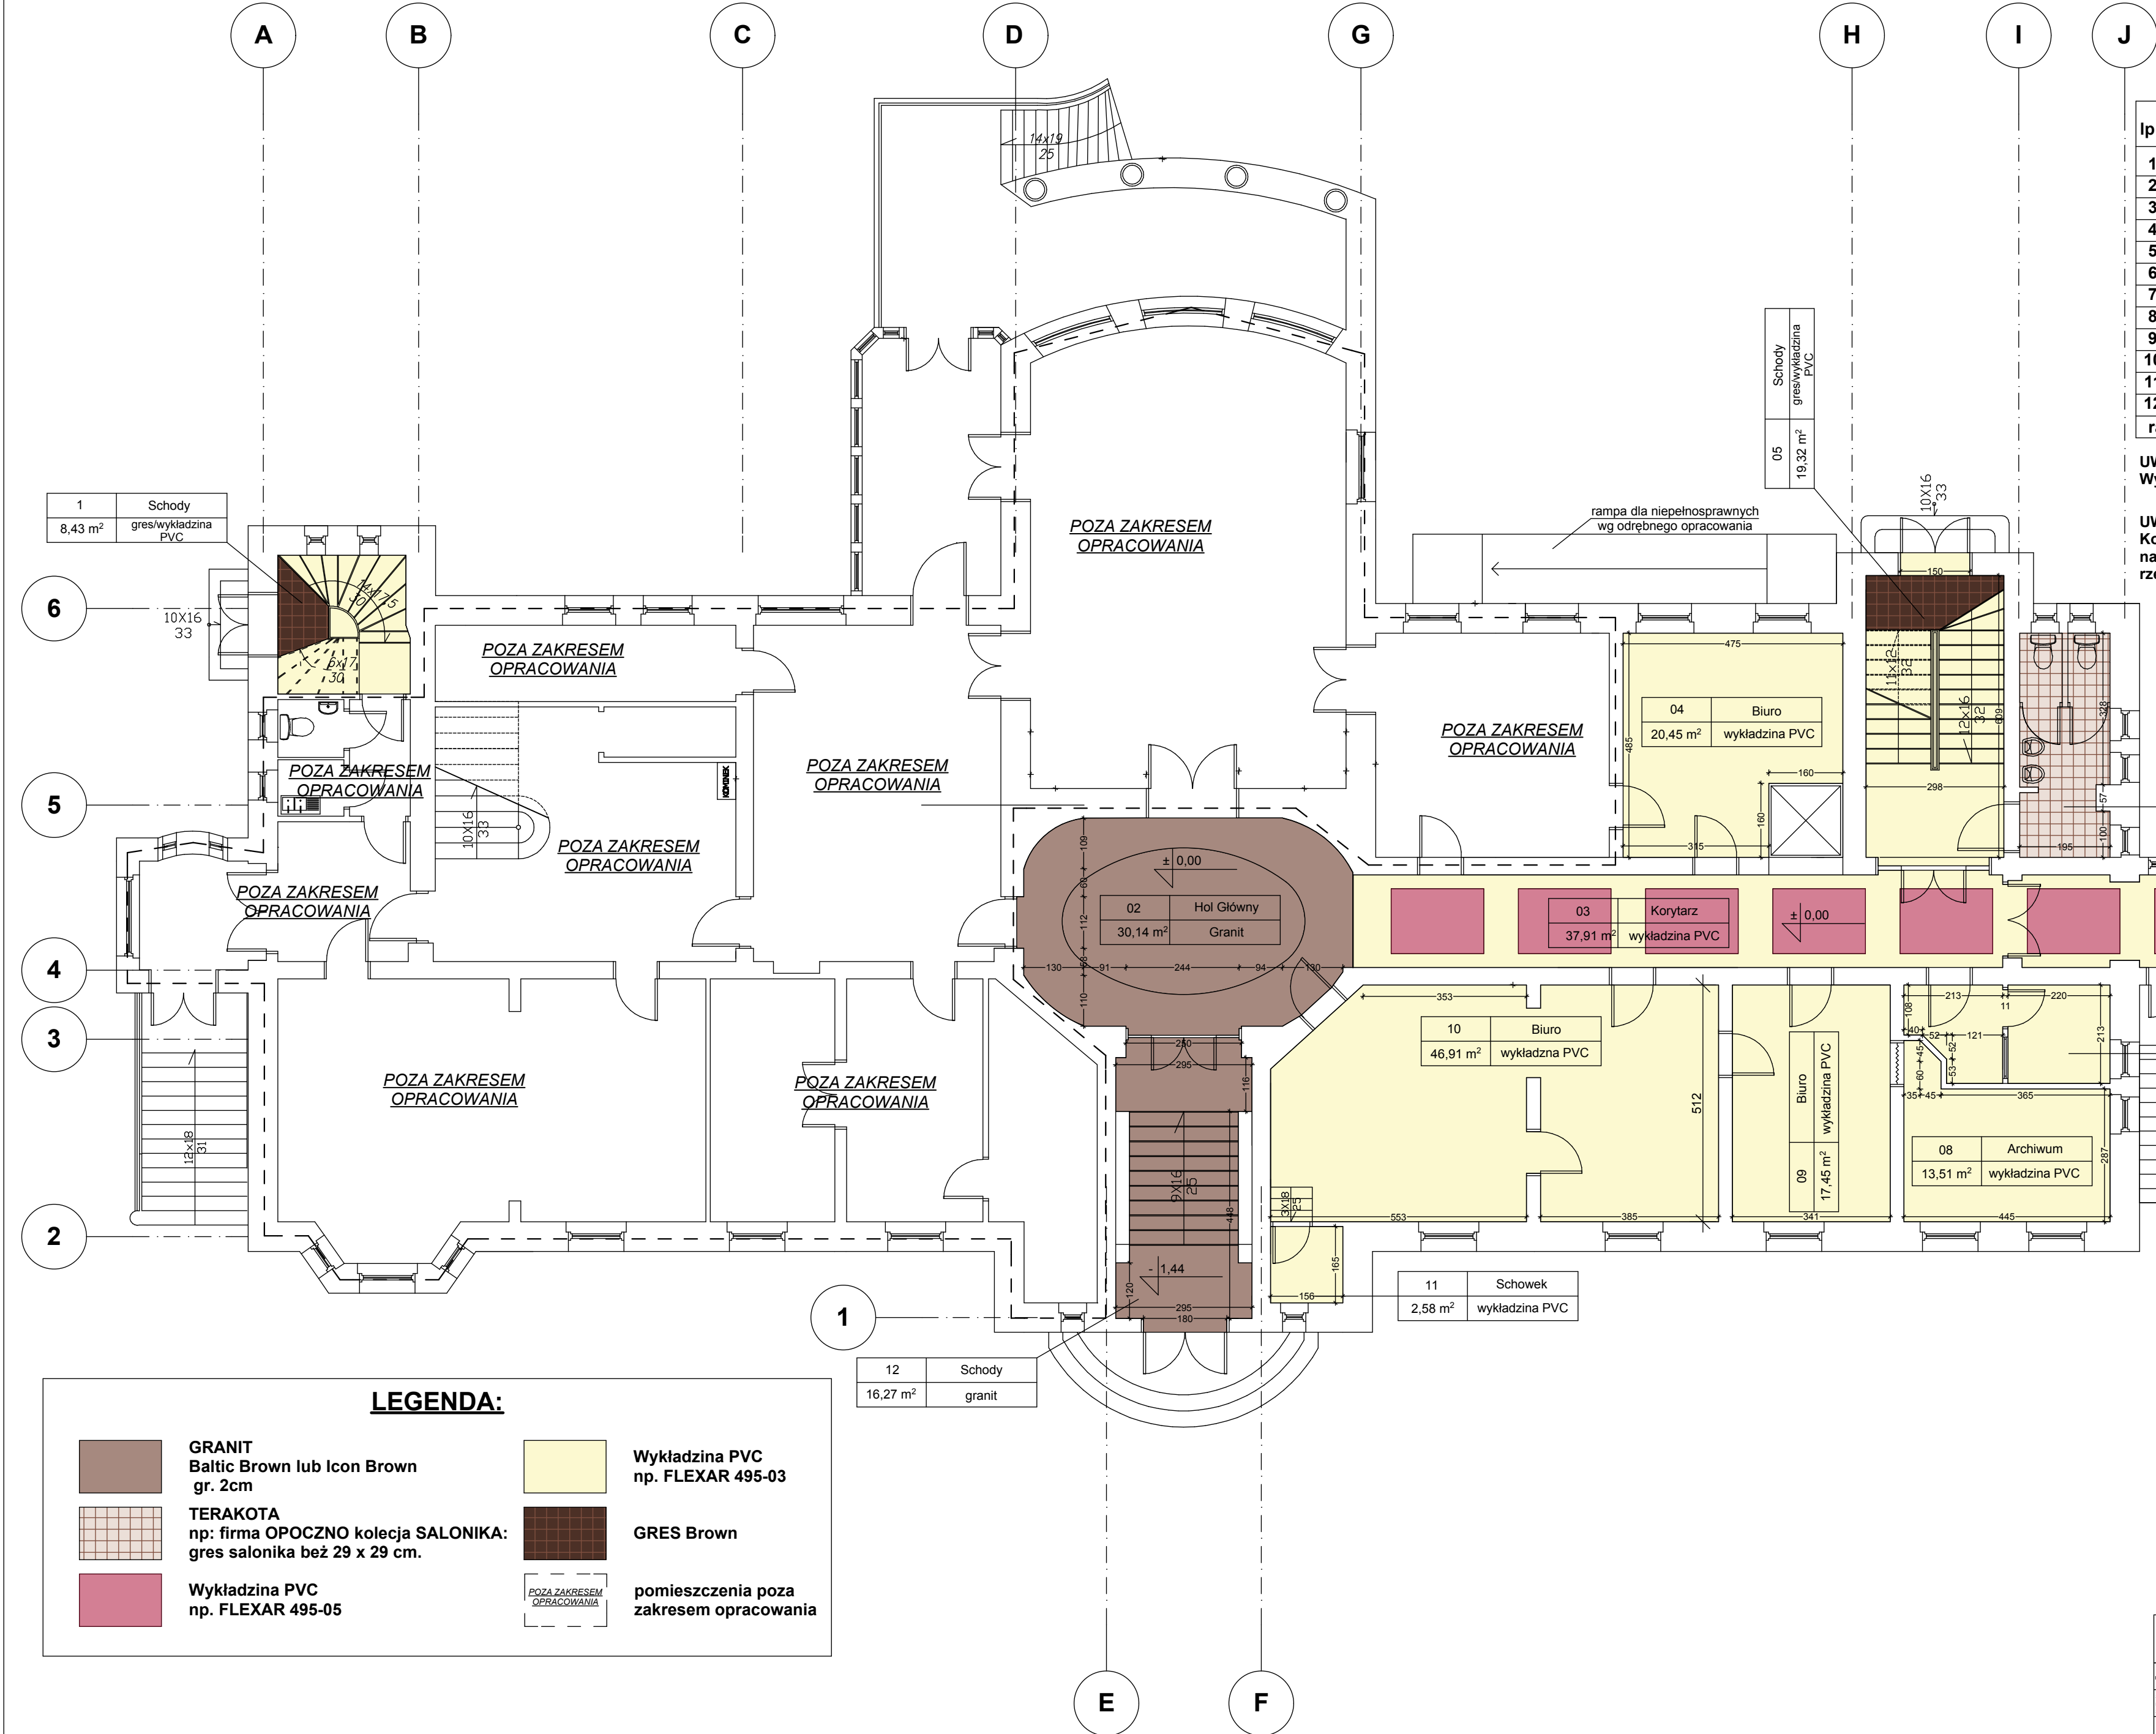

lp	nr pom.	nazwa pomieszczenia	powierzchnia m ²	posadzka
1	01	Schody	8.43 m ²	gres/wykładzina PVC
2	02	Hol Główny	30.14 m ²	granit
3	03	Korytarz	37.91 m ²	wykładzina PVC
4	04	Biuro	20.45 m ²	wykładzina PVC
5	05	Schody	19.32 m ²	gres/wykładzina PVC
6	06	Toalety	9.27 m ²	terakota
7	07	Biuro	8.59 m ²	wykładzina PVC
8	08	Archiwum	13.51 m ²	wykładzina PVC
9	09	Biuro	17.45 m ²	wykładzina PVC
10	10	Biuro	46.91 m ²	wykładzina PVC
11	11	Schowek	2.58 m ²	wykładzina PVC
12	12	Schody	16.27 m ²	granit
razem			230.83 m ²	

UWAGA:
Wymiary sprawdzać na miejscu budowy !!!

UWAGA:
Kolory założone w projekcie należy rozpatrywać na podstawie palety barw - wydruki nie odzwierciedlają rzeczywistego koloru przyjętego w projekcie.

LEGENDA:

	GRANIT Baltic Brown lub Icon Brown gr. 2cm		Wykładzina PVC np. FLEXAR 495-03
	TERAKOTA np: firma OPOCZNO kolekcja SALONIKA: gres salonika beż 29 x 29 cm.		GRES Brown
	Wykładzina PVC np. FLEXAR 495-05		pomieszczenia poza zakresem opracowania

ARCHICO mgr inż. arch. Ewelina Bożacka-Olsza ul. 3 maja 210, 70-514 Szczecin tel. 501-018-222 email: ewelina@archico.eu		Inwestor: STAROSTWO POWIATOWE W DRAWSKU POMORSKIM Nazwa inwestycji: Renowacja wnętrza Budynku Starostwa Powiatowego w Drawsku Pomorskim	
Opracowanie: mgr inż. arch. Ewelina Bożacka-Olsza mgr inż. arch. w spół. arch. nr 6603/2011 Doradztwo: mgr inż. arch. Małgorzata Straszewska 08105090		Adres: Plac Orzeszkowej 3, 78-500 Drawsko Pom. dz. nr 109/3 Stadium: Projekt Renowacji wnętrza - parter Tytuł rysunku: Rzut I piętra	
Opisane:		Branda: Architektura	Skala rys.: 1:100
Projekt ten chroniony jest prawem zgodnie z Ustawą o Prawie Autorskim. Wszelkie kopiowanie, powielanie, odstępowanie i dokonywanie zmian bez zgody autora jest niedozwolone i podlega karze.			Nr rysunku: 1