



RZUT II PIĘTRA 1:100

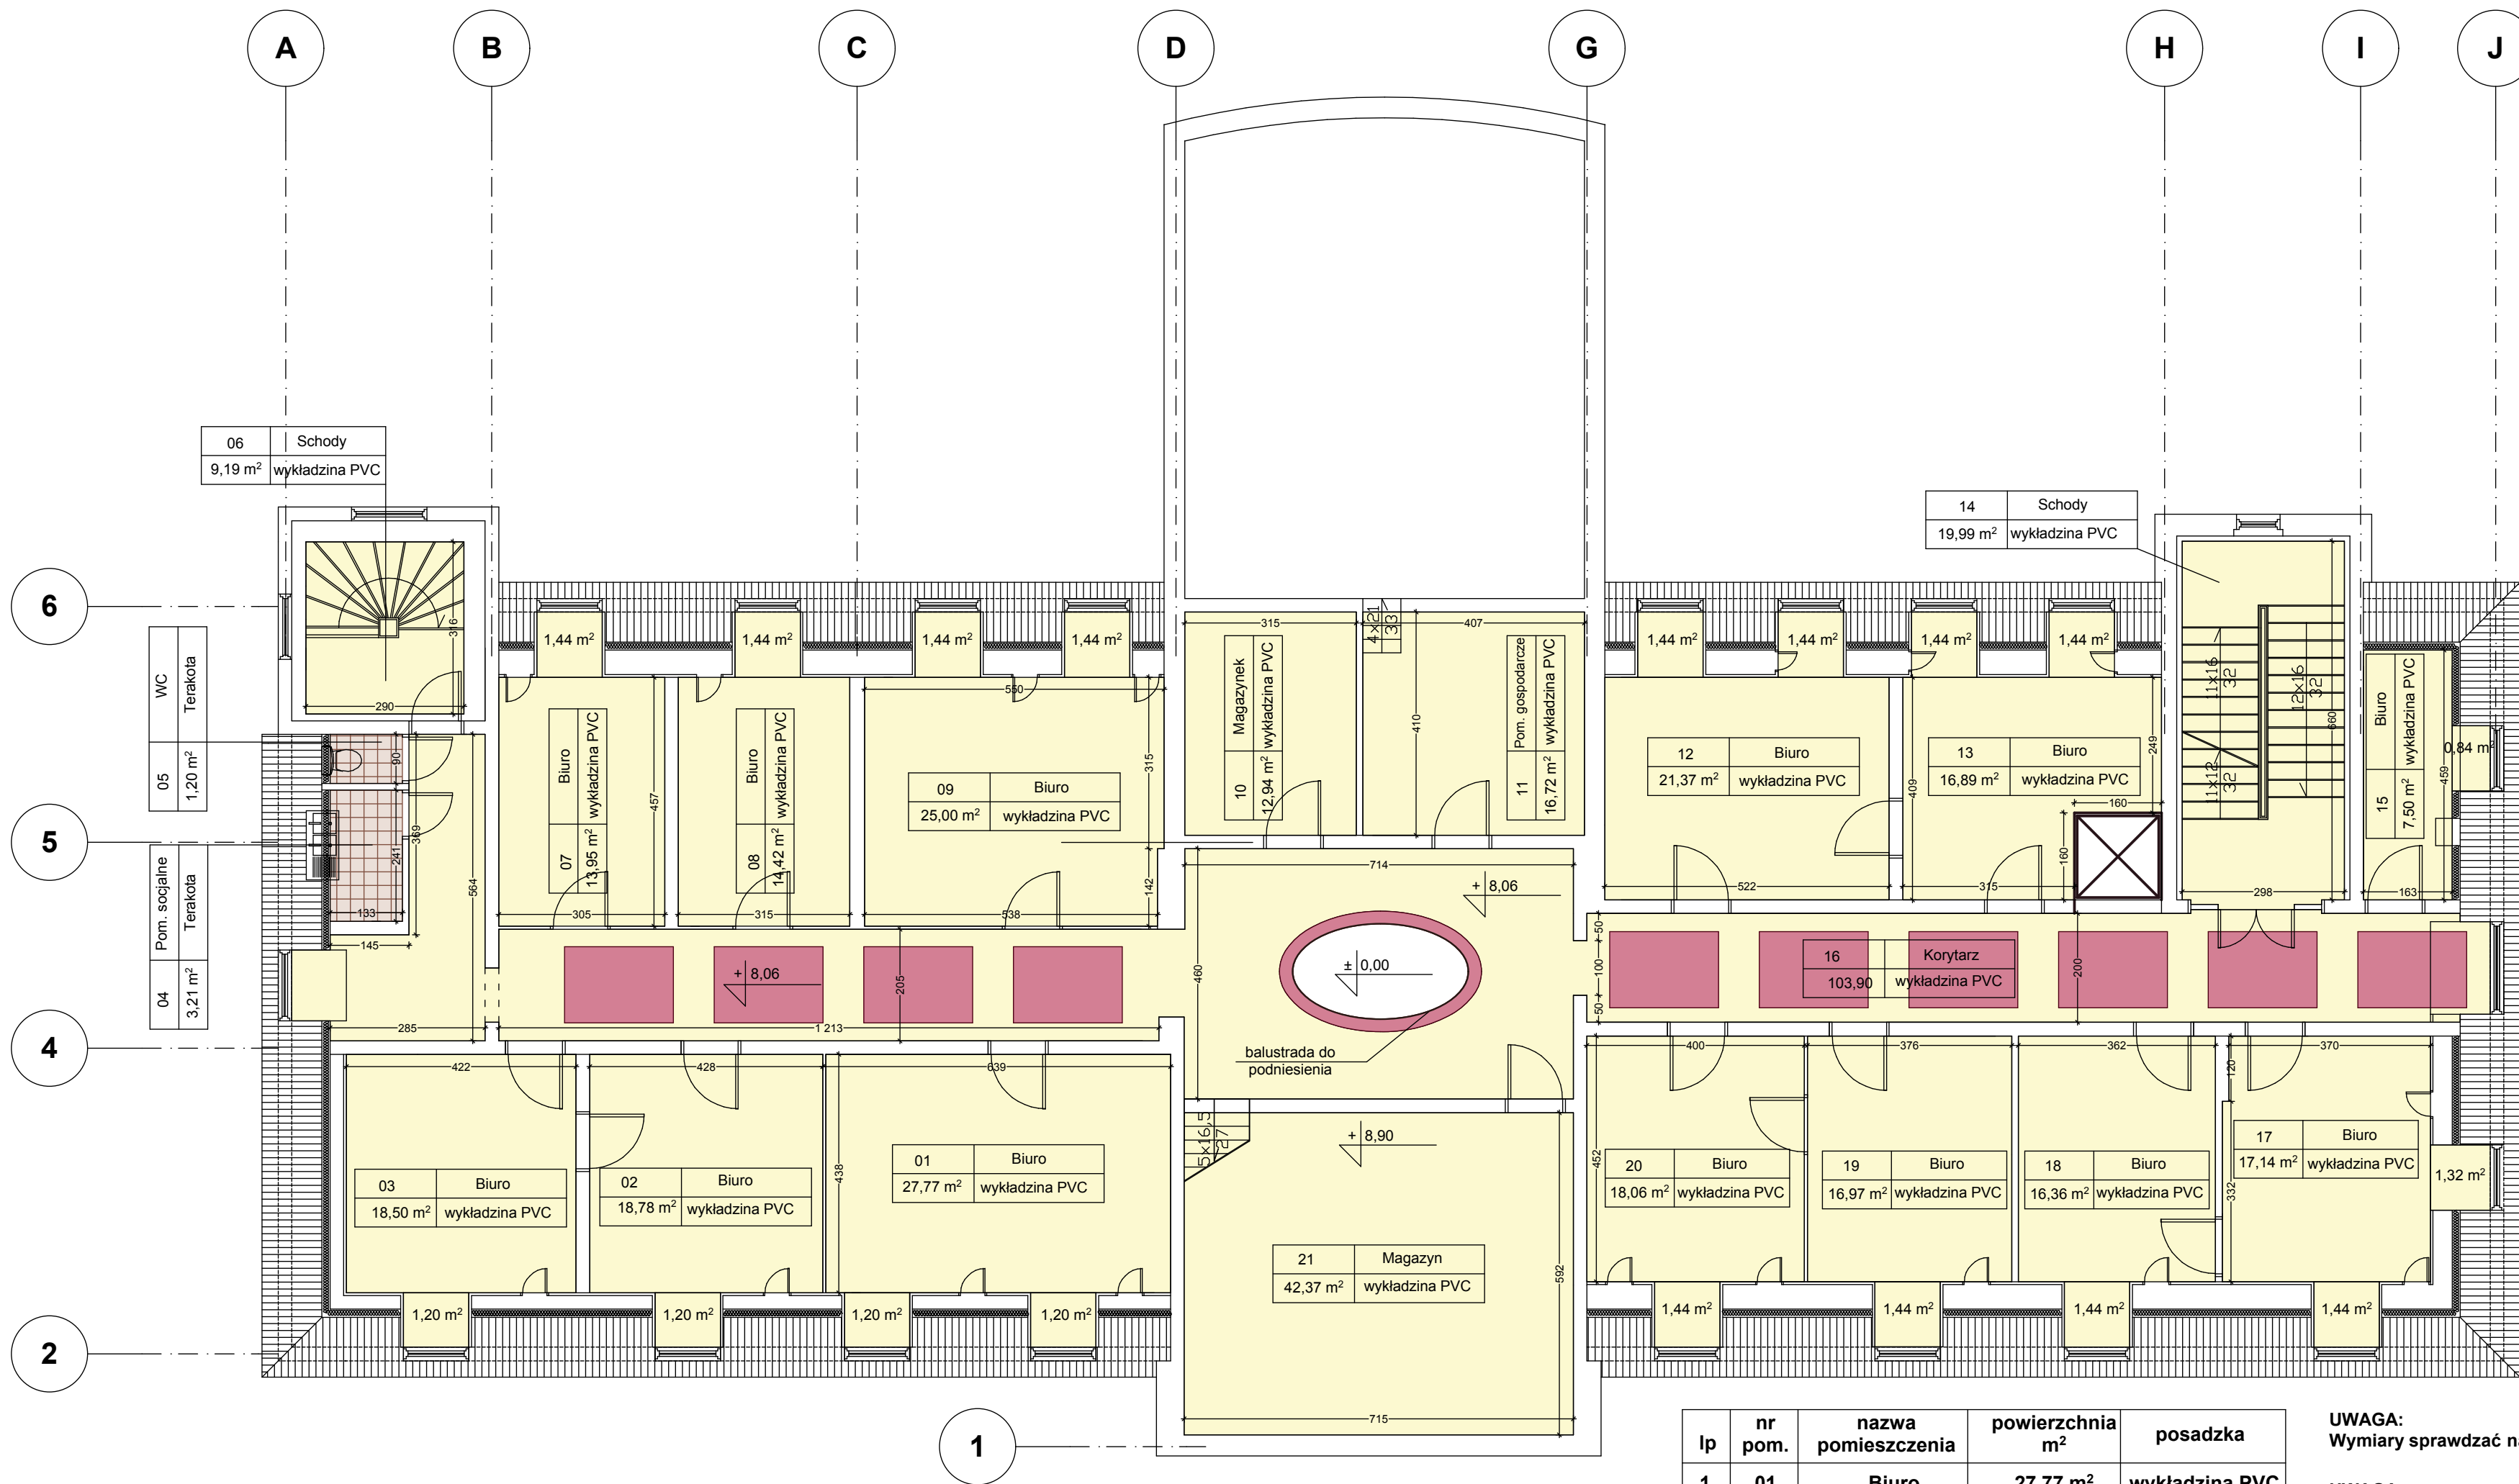


LEGENDA:

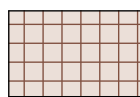


TERAKOTA
np: firma OPOCZNO kolekcja SALONIKA:
gres salonika beż 29 x 29 cm.



Wykładzina PVC
np. FLEXAR 495-05

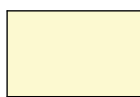

Wykładzina PVC
np. FLEXAR 495-03

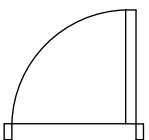

drzwiczki w ścianie kolankowej
dachu do renowacji o wym.
h = 150 i szer. 45

lp	nr pom.	nazwa pomieszczenia	powierzchnia m ²	posadzka
1	01	Biuro	27.77 m ²	wykładzina PVC
2	02	Biuro	18.78 m ²	wykładzina PVC
3	03	Biuro	18.50 m ²	wykładzina PVC
4	04	Pom. socjalne	3.21 m ²	terakota
5	05	WC	1.20 m ²	terakota
6	06	Schody	9.19 m ²	wykładzina PVC
7	07	Biuro	13.95 m ²	wykładzina PVC
8	08	Biuro	14.42 m ²	wykładzina PVC
9	09	Biuro	25.00 m ²	wykładzina PVC
10	10	Magazynek	12.94 m ²	wykładzina PVC
11	11	Pom. gospodarcze	16.72 m ²	wykładzina PVC
12	12	Biuro	21.37 m ²	wykładzina PVC
13	13	Biuro	16.89 m ²	wykładzina PVC
14	14	Schody	19.99 m ²	wykładzina PVC
15	15	Biuro	7.50 m ²	wykładzina PVC
16	16	Korytarz	103.90 m ²	wykładzina PVC
17	17	Biuro	17.14 m ²	wykładzina PVC
18	18	Biuro	16.36 m ²	wykładzina PVC
19	19	Biuro	16.97 m ²	wykładzina PVC
20	20	Biuro	18.06 m ²	wykładzina PVC
21	21	Magazyn	42.37 m ²	wykładzina PVC
razem			442.23 m ²	

UWAGA:
Wymiary sprawdzać na miejscu budowy !!!

UWAGA:
Kolory założone w projekcie należy rozpatrywać
na podstawie palety barw - wydruki nie odzwierciedlają
rzeczywistego koloru przyjętego w projekcie.